


# Tepelná izolace URSA GLASSWOOL - šikmá bedněná střecha - tříplášťová - krokrový nástavec

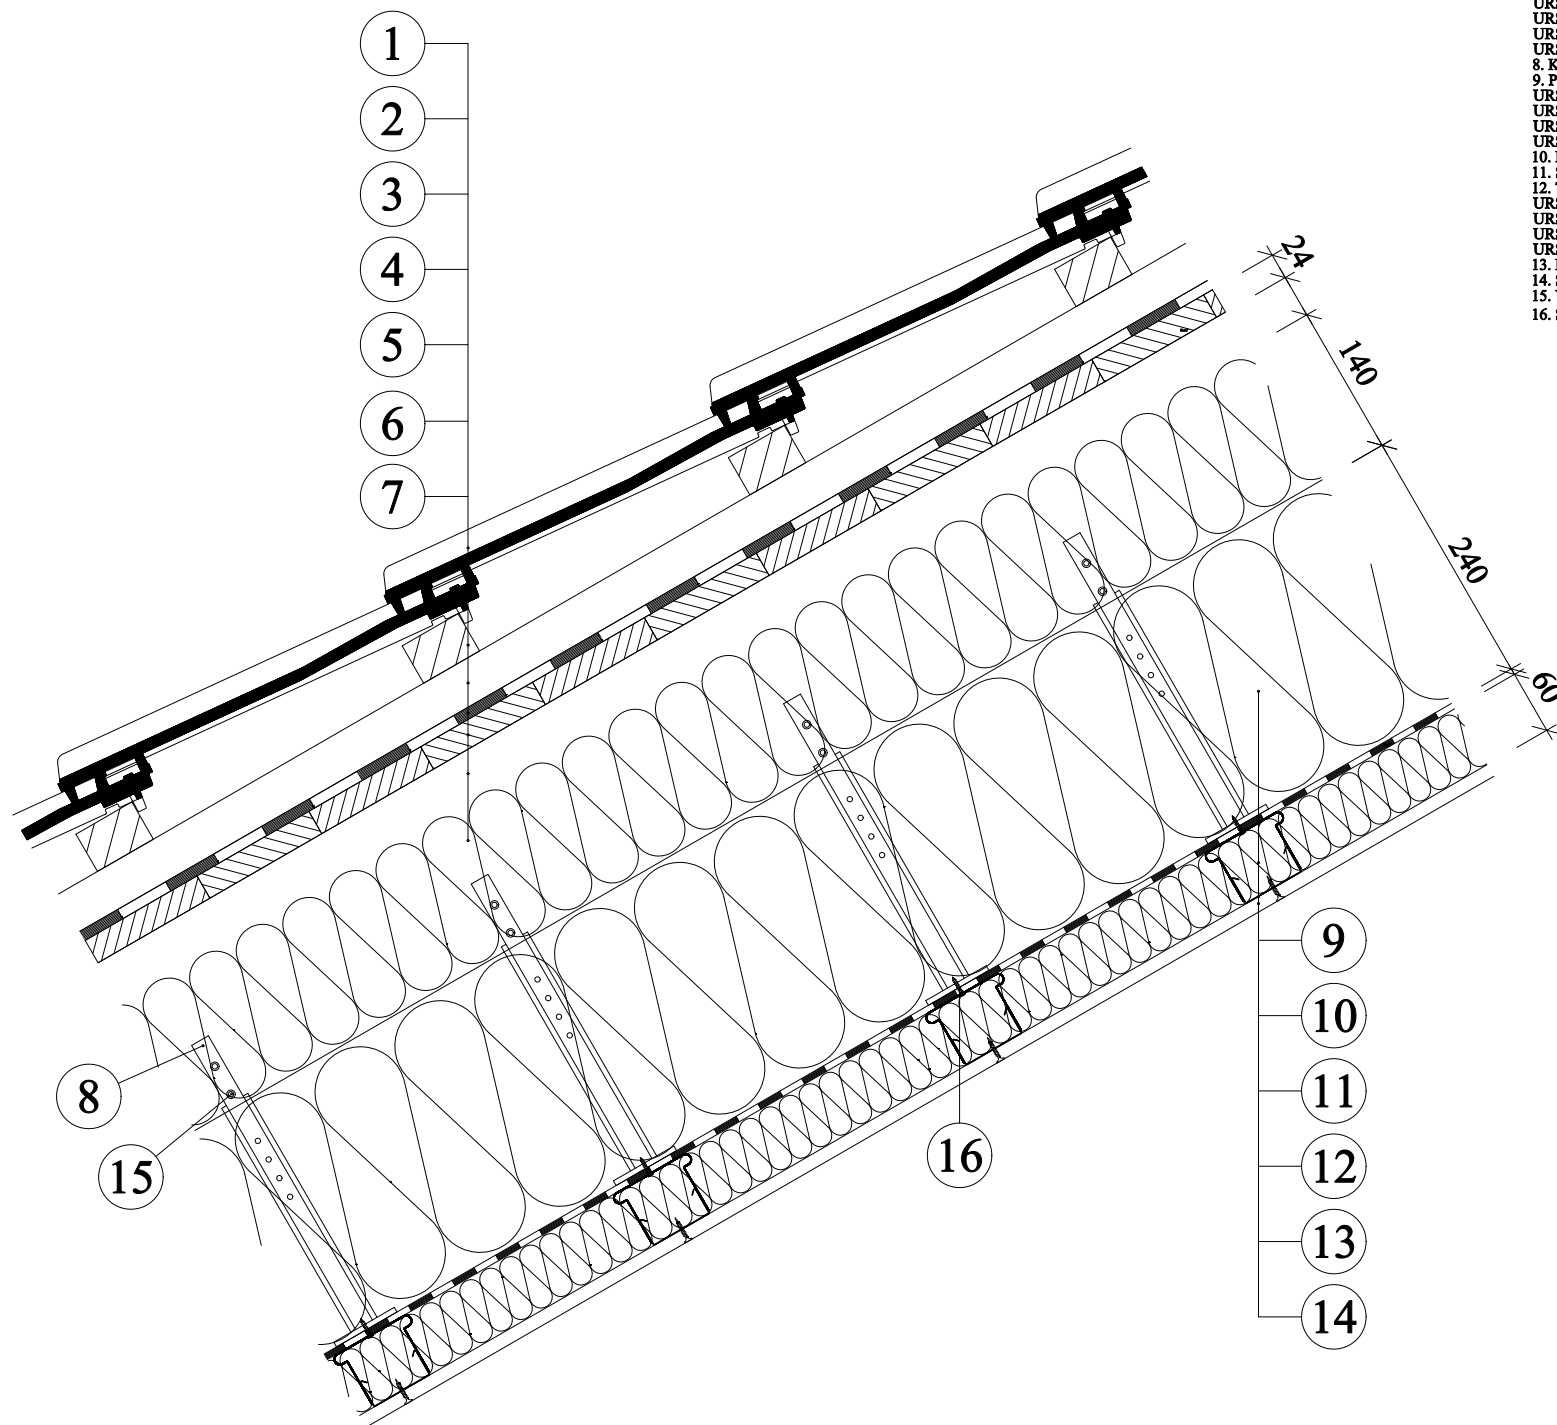

1. Skládaná střešní krytina
2. Střešní lať
3. Kontralať
4. Kontaktní pojistná hydroizolace  
URSA SECO SD 0,025
5. Základ dřevěný 24mm
6. Větraná vzduchová mezera mezi krokvemi
7. Tepelná izolace mezi krokvemi  
URSA SF 32 PLUS, URSA DF 32H, URSA SF 35,  
URSA DF 35H, URSA SF 35 PLUS,  
URSA DF 38 nebo URSA PUREONE SF 31,  
URSA PUREONE SF 34, URSA PUREONE DF 39
8. Krokrový nástavec
9. Přidaná tepelná izolace  
URSA SF 32 PLUS, URSA DF 32H, URSA SF 35,  
URSA DF 35H, URSA SF 35 PLUS,  
URSA DF 38 nebo URSA PUREONE SF 31,  
URSA PUREONE SF 34, URSA PUREONE DF 39
10. Parozábrana URSA SECO SD 100 nebo parozbrda URSA SECO SD 2
11. Stavěcí třmen max. délky 65 mm
12. Tepelná izolace  
URSA DF 35H, URSA SF 35 PLUS, URSA DF 38,  
URSA TWP 1 nebo URSA PUREONE USF 31,  
URSA PUREONE DF 39, URSA PUREONE TWP 37
13. Profil R-CD
14. Sádrokartonová konstrukce
15. Vrut do svislých závěsů - typ FN
16. Šrouby typ LB 4,2x13 - kotvení třmenu do krokrového nástavce