


URSA - krokrový námětek s XPS - zhora - u pozednice

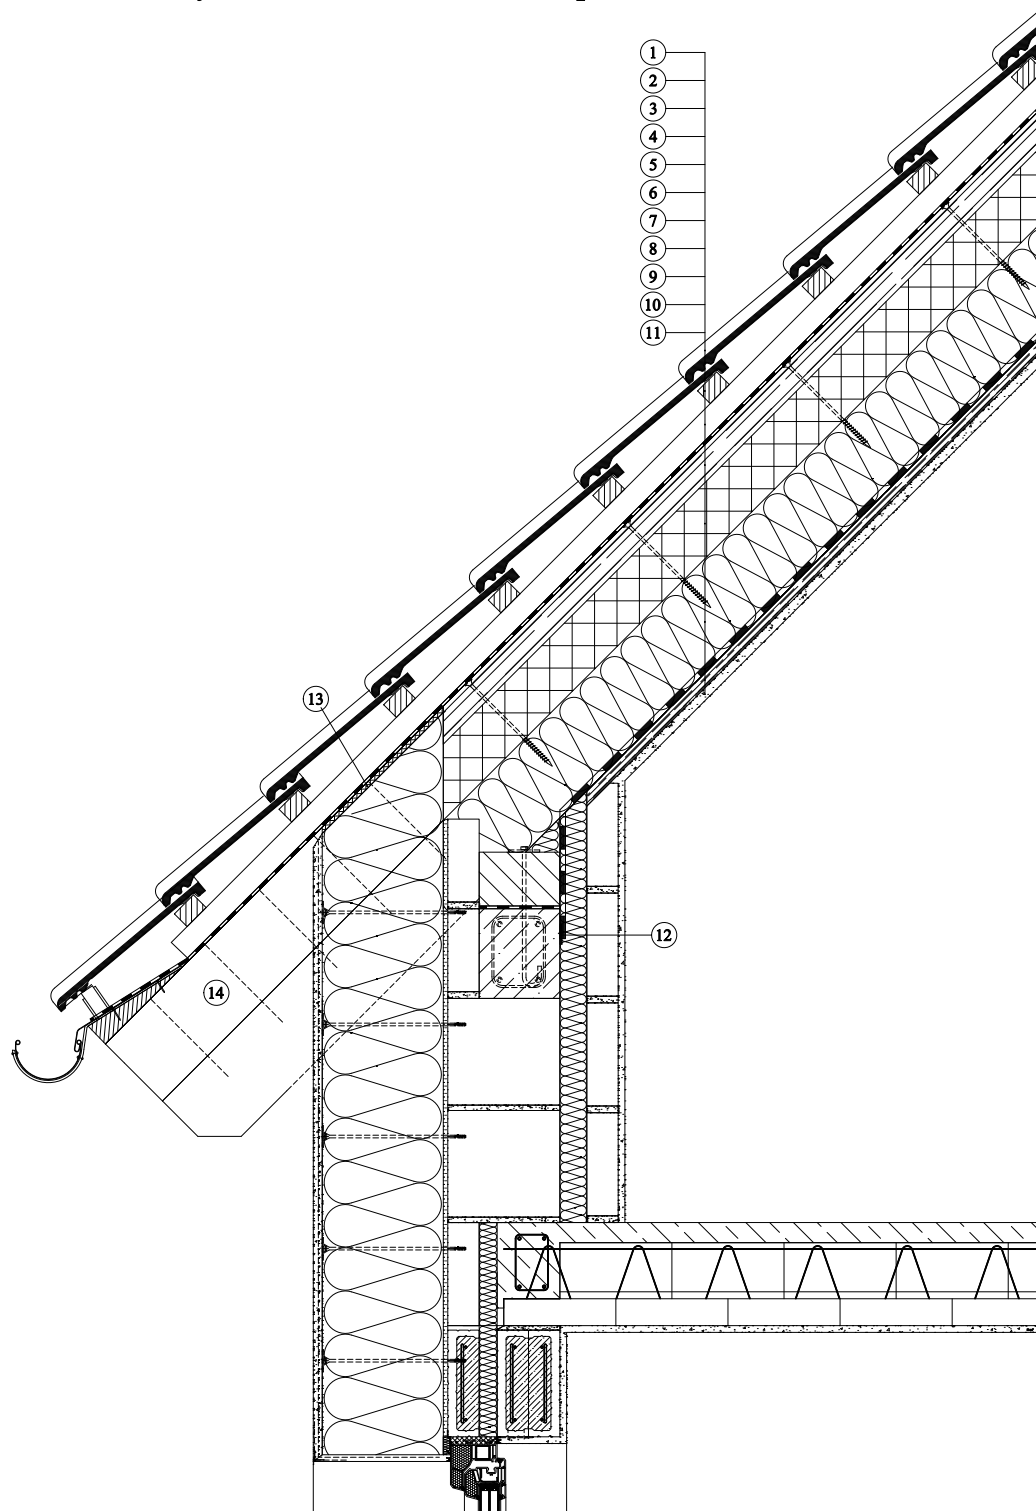

1. Střešní krytina
2. Střešní latě
3. Kontralatě
4. Pojistná hydroizolace
5. Dřevěný profil krokrového námětku - hranol o výšce 60 mm a šířce odpovídající šířce hranolu z XPS
6. Tepelná izolace krokrového námětku - URSA XPS N-III-L; URSA XPS N-V-L, hranol o šířce odpovídající šířce krokví nejméně však 100 mm (hranol musí být z desky řezán kolmo k rovině desky)
7. Vruty - vzdálenosti určeny statickým výpočtem
8. Tepelná izolace URSA SF 32, SF 45, SF 40, DF 37, DF 39, PURE 39 RN SILVER, PURE 35 RN FIT
9. Parozábrana nebo parobrzdá
10. Dřevěné bednění
11. Vnitřní omítka
12. Těsnící páska - přelepení parozábrany
13. Větrotěsné spojení
14. Přidaná nadkrokev (o ní opřený krokrový námětek)