


# Tepelná izolace URSA GLASSWOOL - šikmá bedněná střecha - dvouplášťová - řez

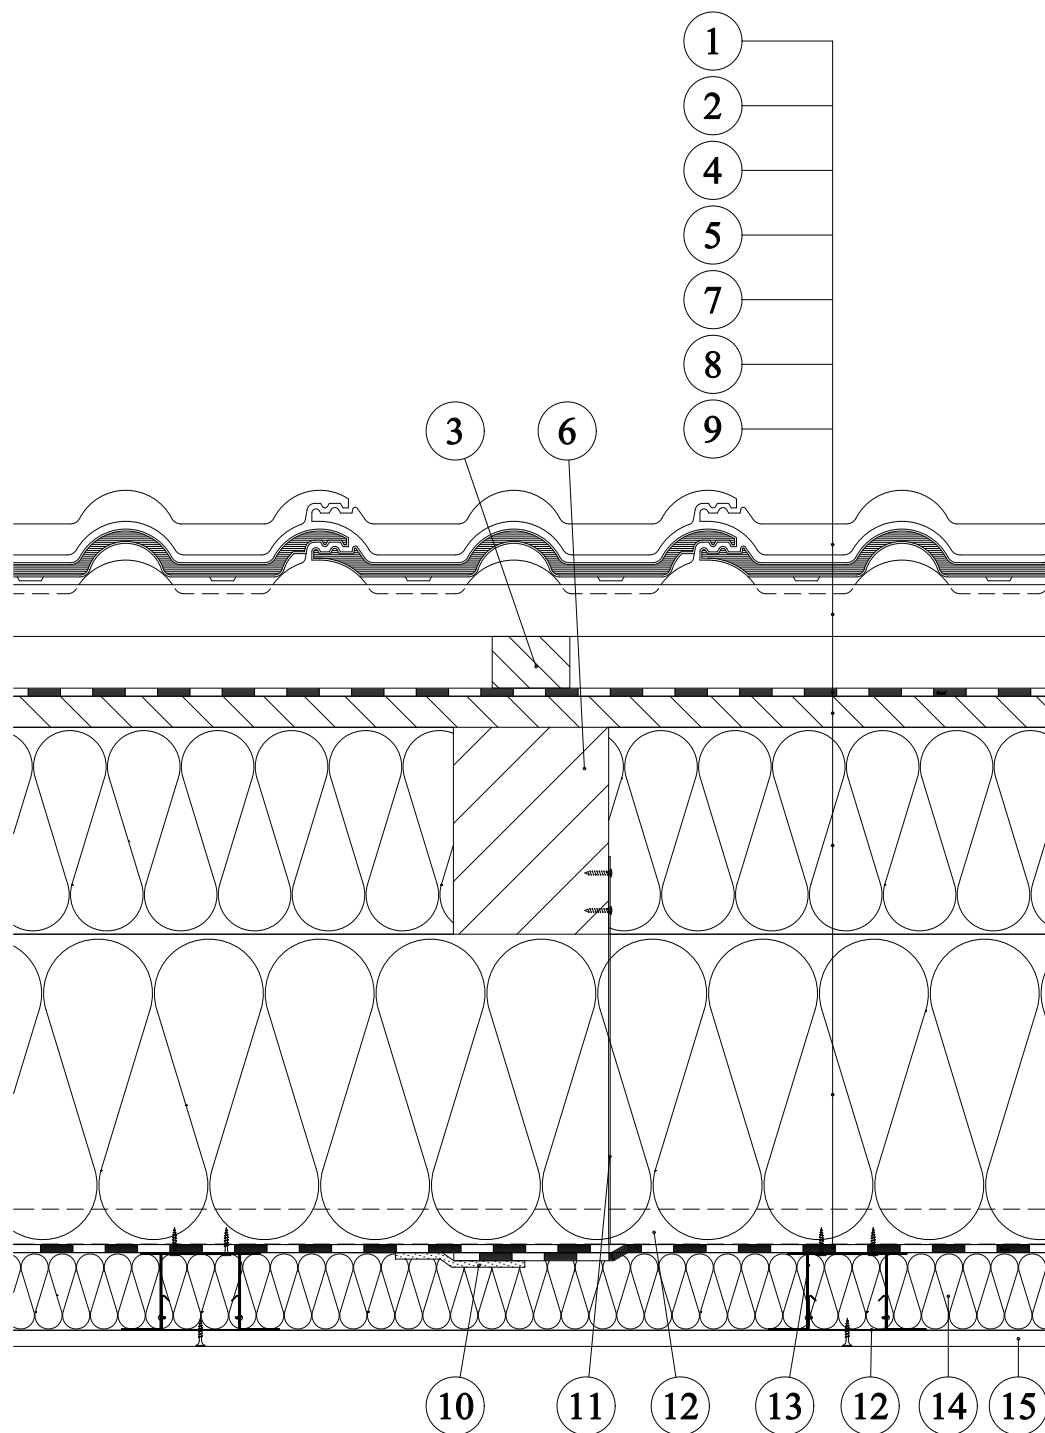

1. Střešní krytina
2. Latě
3. Kontralať
4. Kontaktní pojistná hydroizolace  
URSA SECO SD 0,025
5. Základ dřevěný tl. 24 mm
6. Krokev
7. Tepelná izolace mezi krokvemi  
URSA SF 32 PLUS, URSA DF 32H, URSA SF 35,  
URSA DF 35H, URSA SF 35 PLUS,  
URSA DF 38 nebo URSA PUREONE SF 31,  
URSA PUREONE SF 34, URSA PUREONE DF 39
8. Přidaná tepelná izolace  
URSA SF 32 PLUS, URSA DF 32H, URSA SF 35,  
URSA DF 35H, URSA SF 35 PLUS,  
URSA DF 38 nebo URSA PUREONE SF 31,  
URSA PUREONE SF 34, URSA PUREONE DF 39
9. Parozábrana URSA SECO SD 100 nebo parobrzdá URSA SECO SD 2
10. Těsnící páska
11. Krovový závěs
12. Profily R-CD
13. Přímý závěs
14. Tepelná izolace  
URSA DF 35H, URSA USF 35 PLUS, URSA DF 38,  
URSA TWP 1 nebo URSA PUREONE USF 31,  
URSA PUREONE DF 39, URSA PUREONE TWP 37,  
URSA PUREONE TWP 37
15. Sádkartonová konstrukce